


Новое строительство жилой застройки по ул. Шевченко,327 в г. Харькове

План 1 этажа

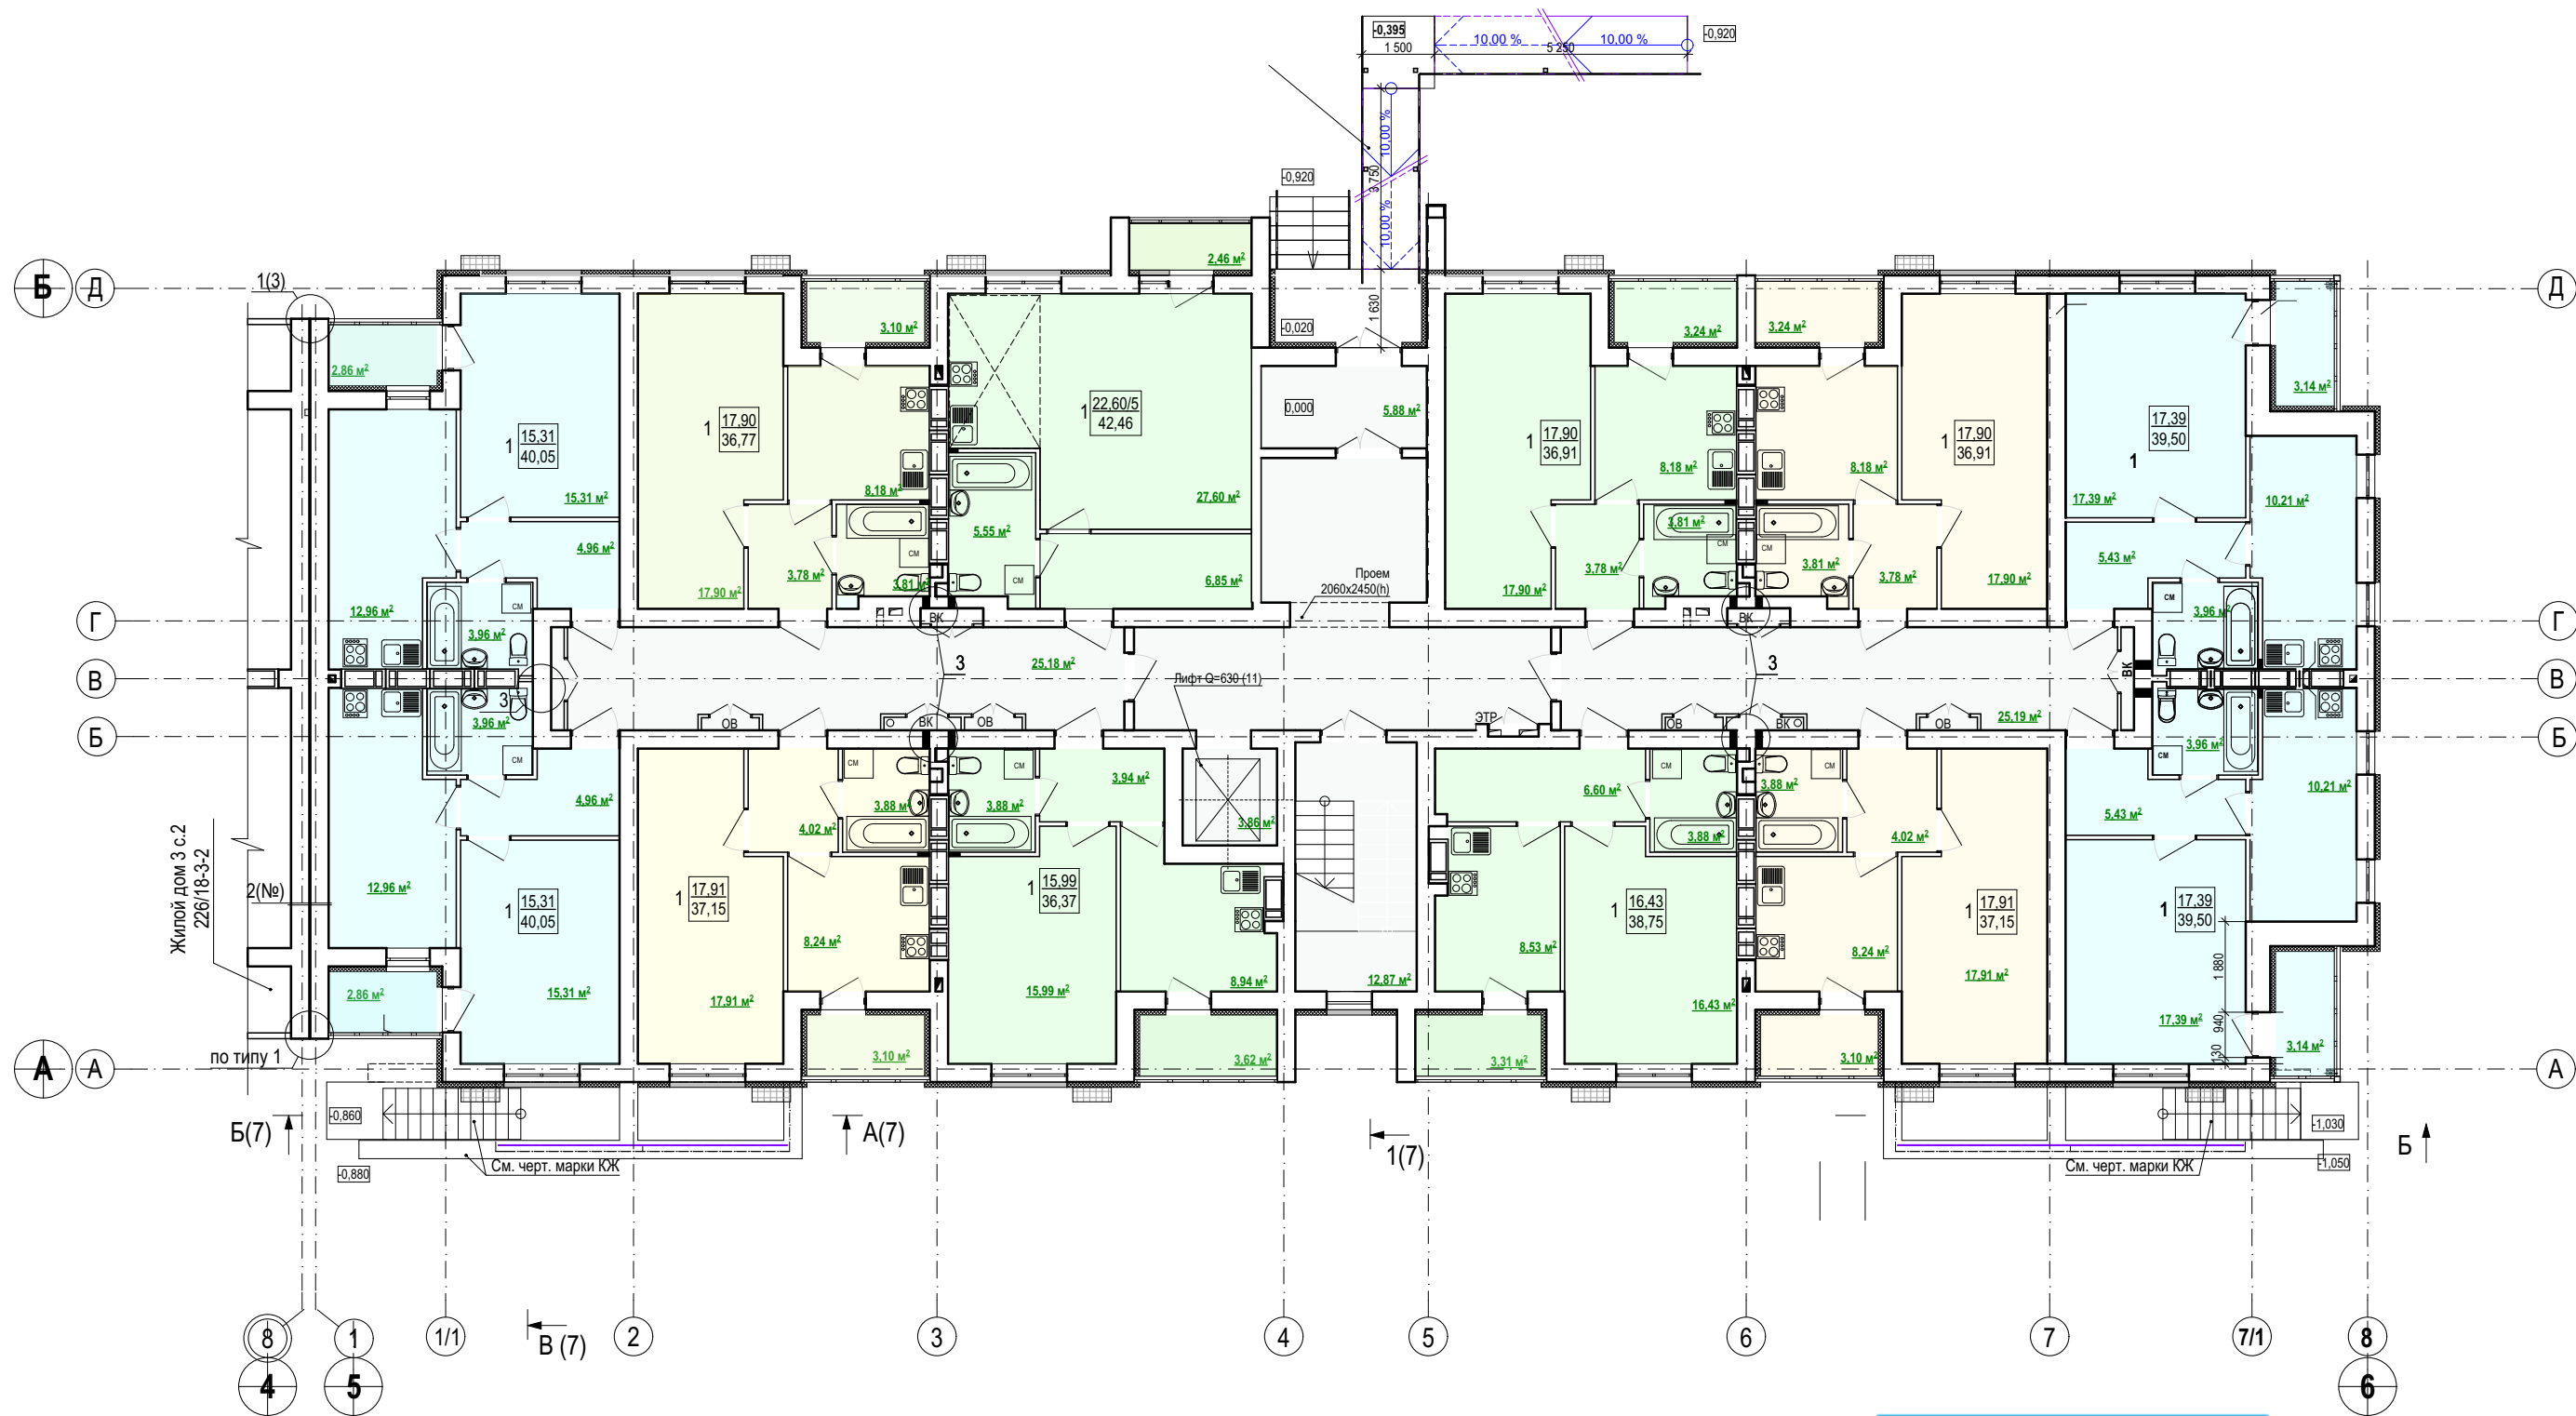

Новое строительство жилой застройки по ул. Шевченко, 327 в г. Харькове

План типового этажа

